


PENTHOUSE
Lower Floor


שטח קומה כולל מרפסות 90.55 מ"ר
 שטח הדירה 81.30 מ"ר
 שטח מרפסת 9.25 מ"ר

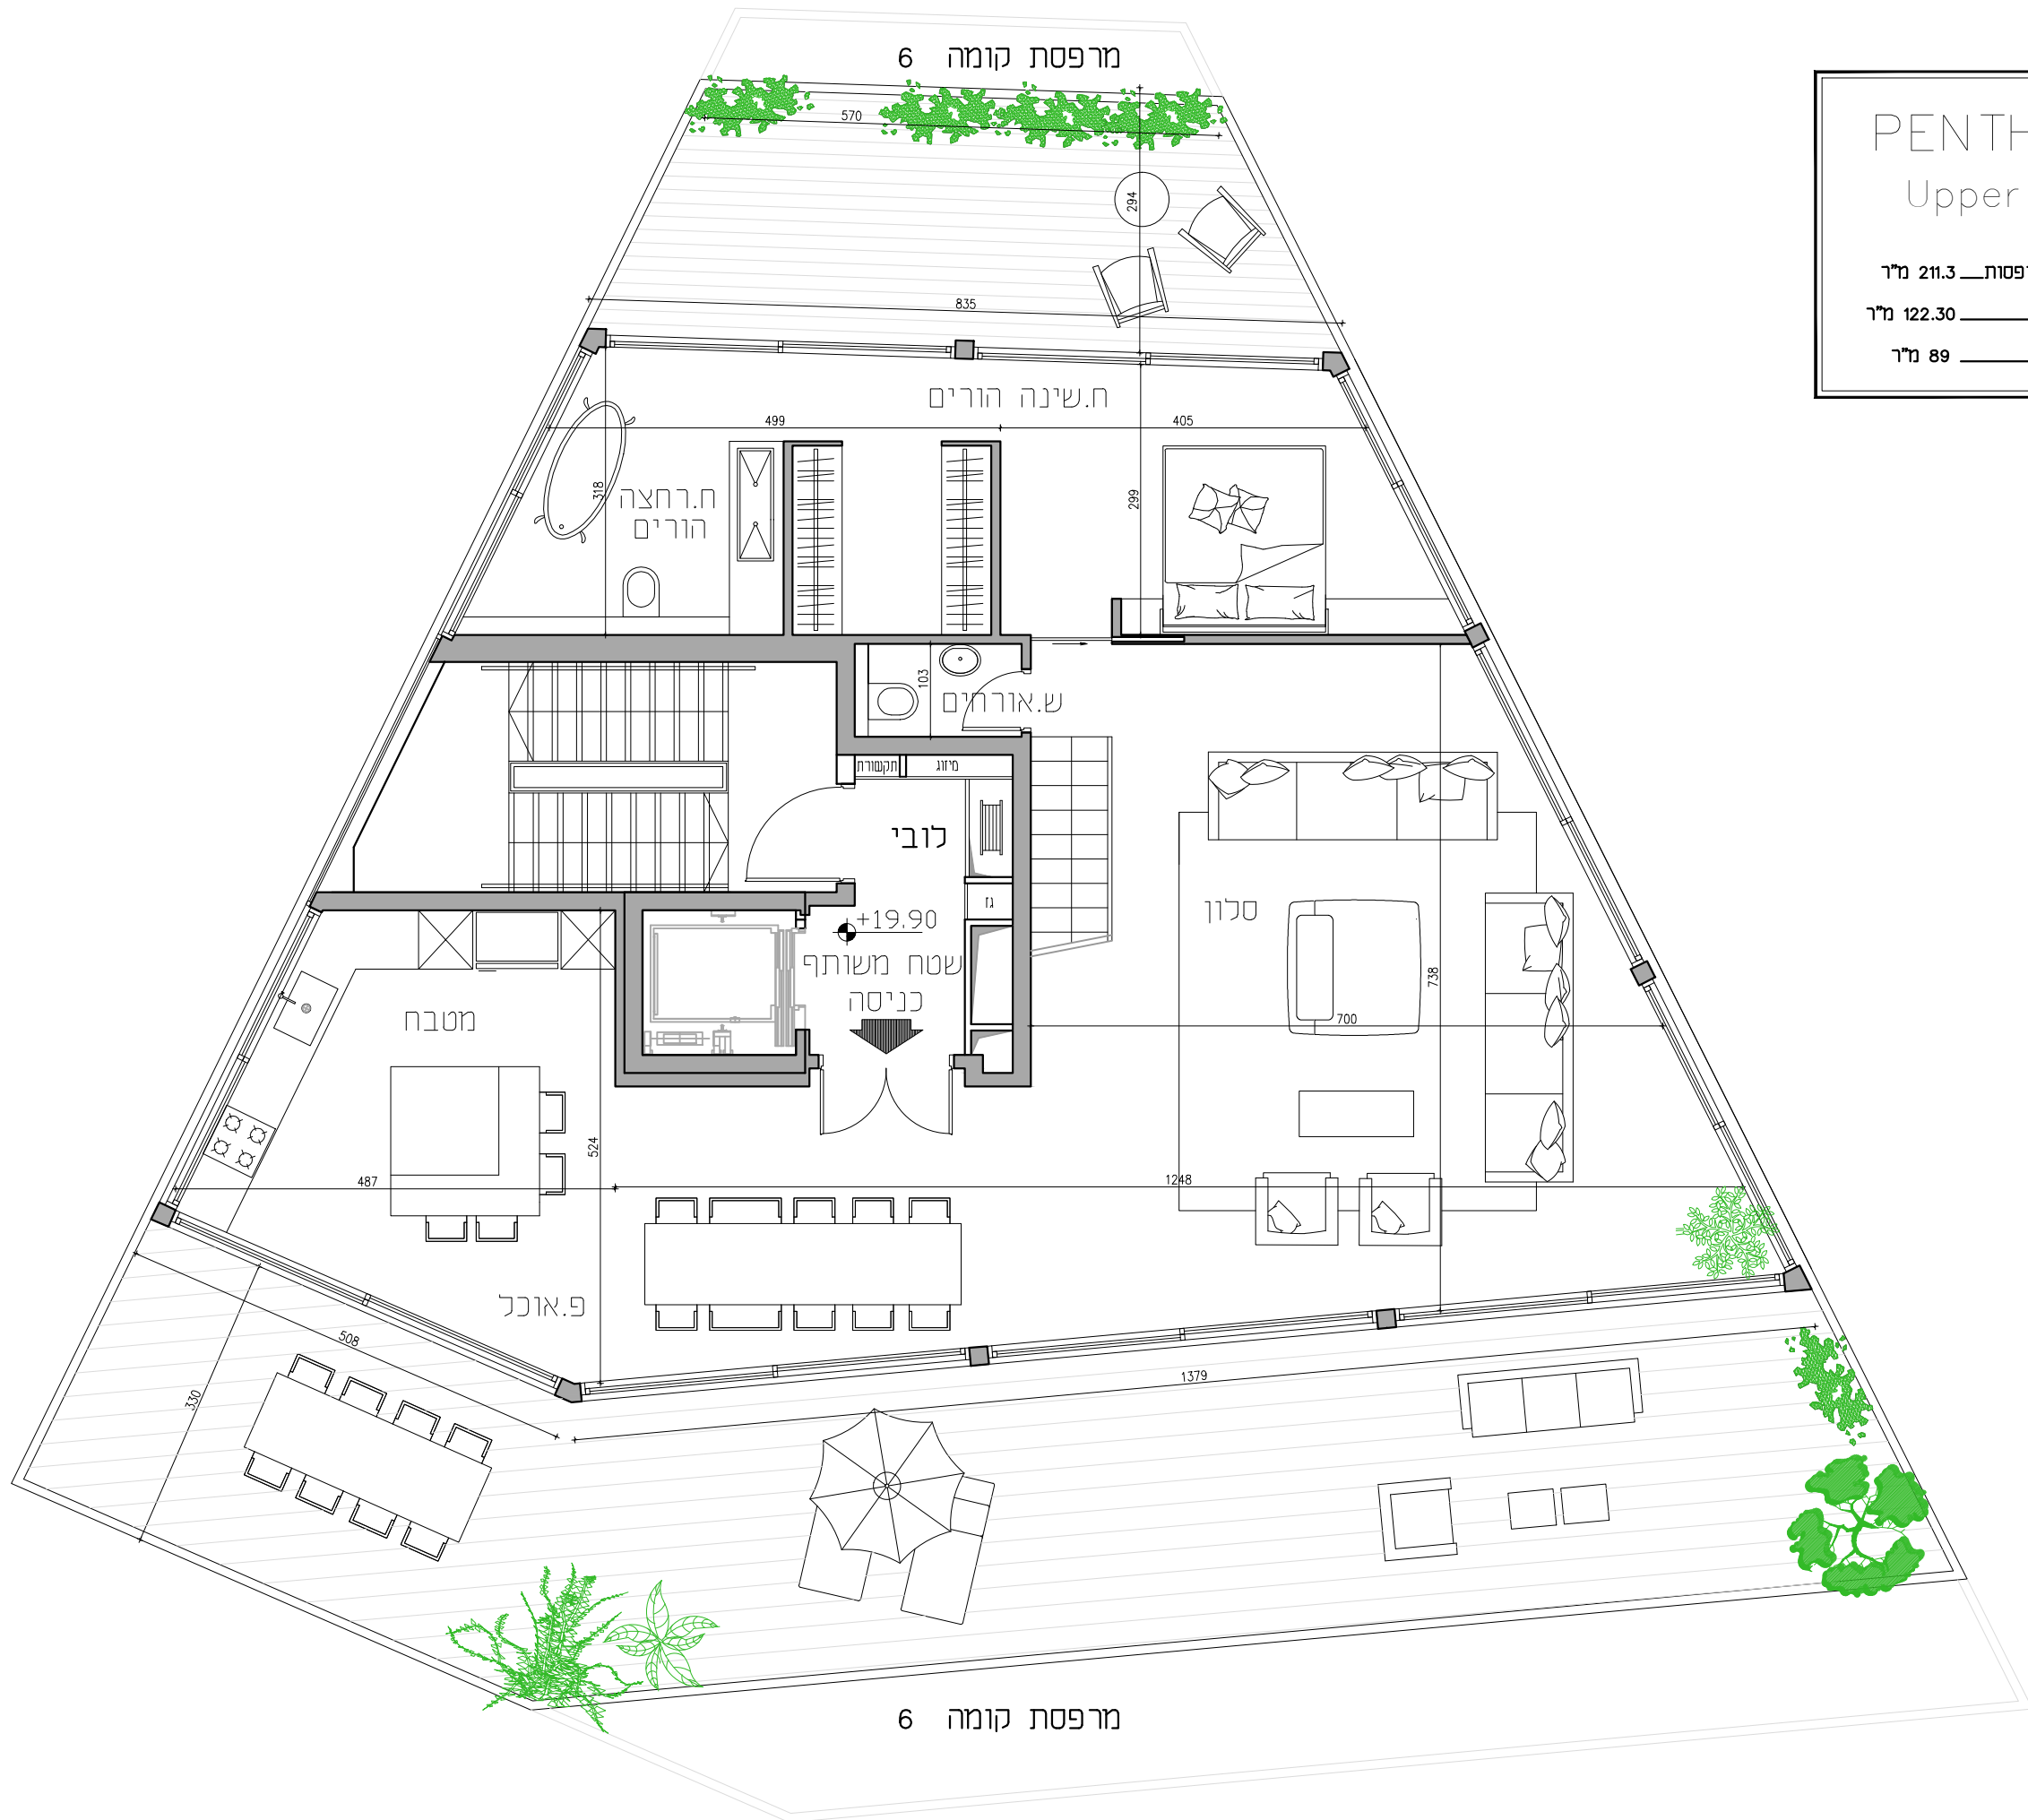

PENTHOUSE
Upper Floor

שטח קומה כולל מרפסות 211.3 מ"ר
 שטח הדירה 122.30 מ"ר
 שטח מרפסת 89 מ"ר

מרפסת קומה 6

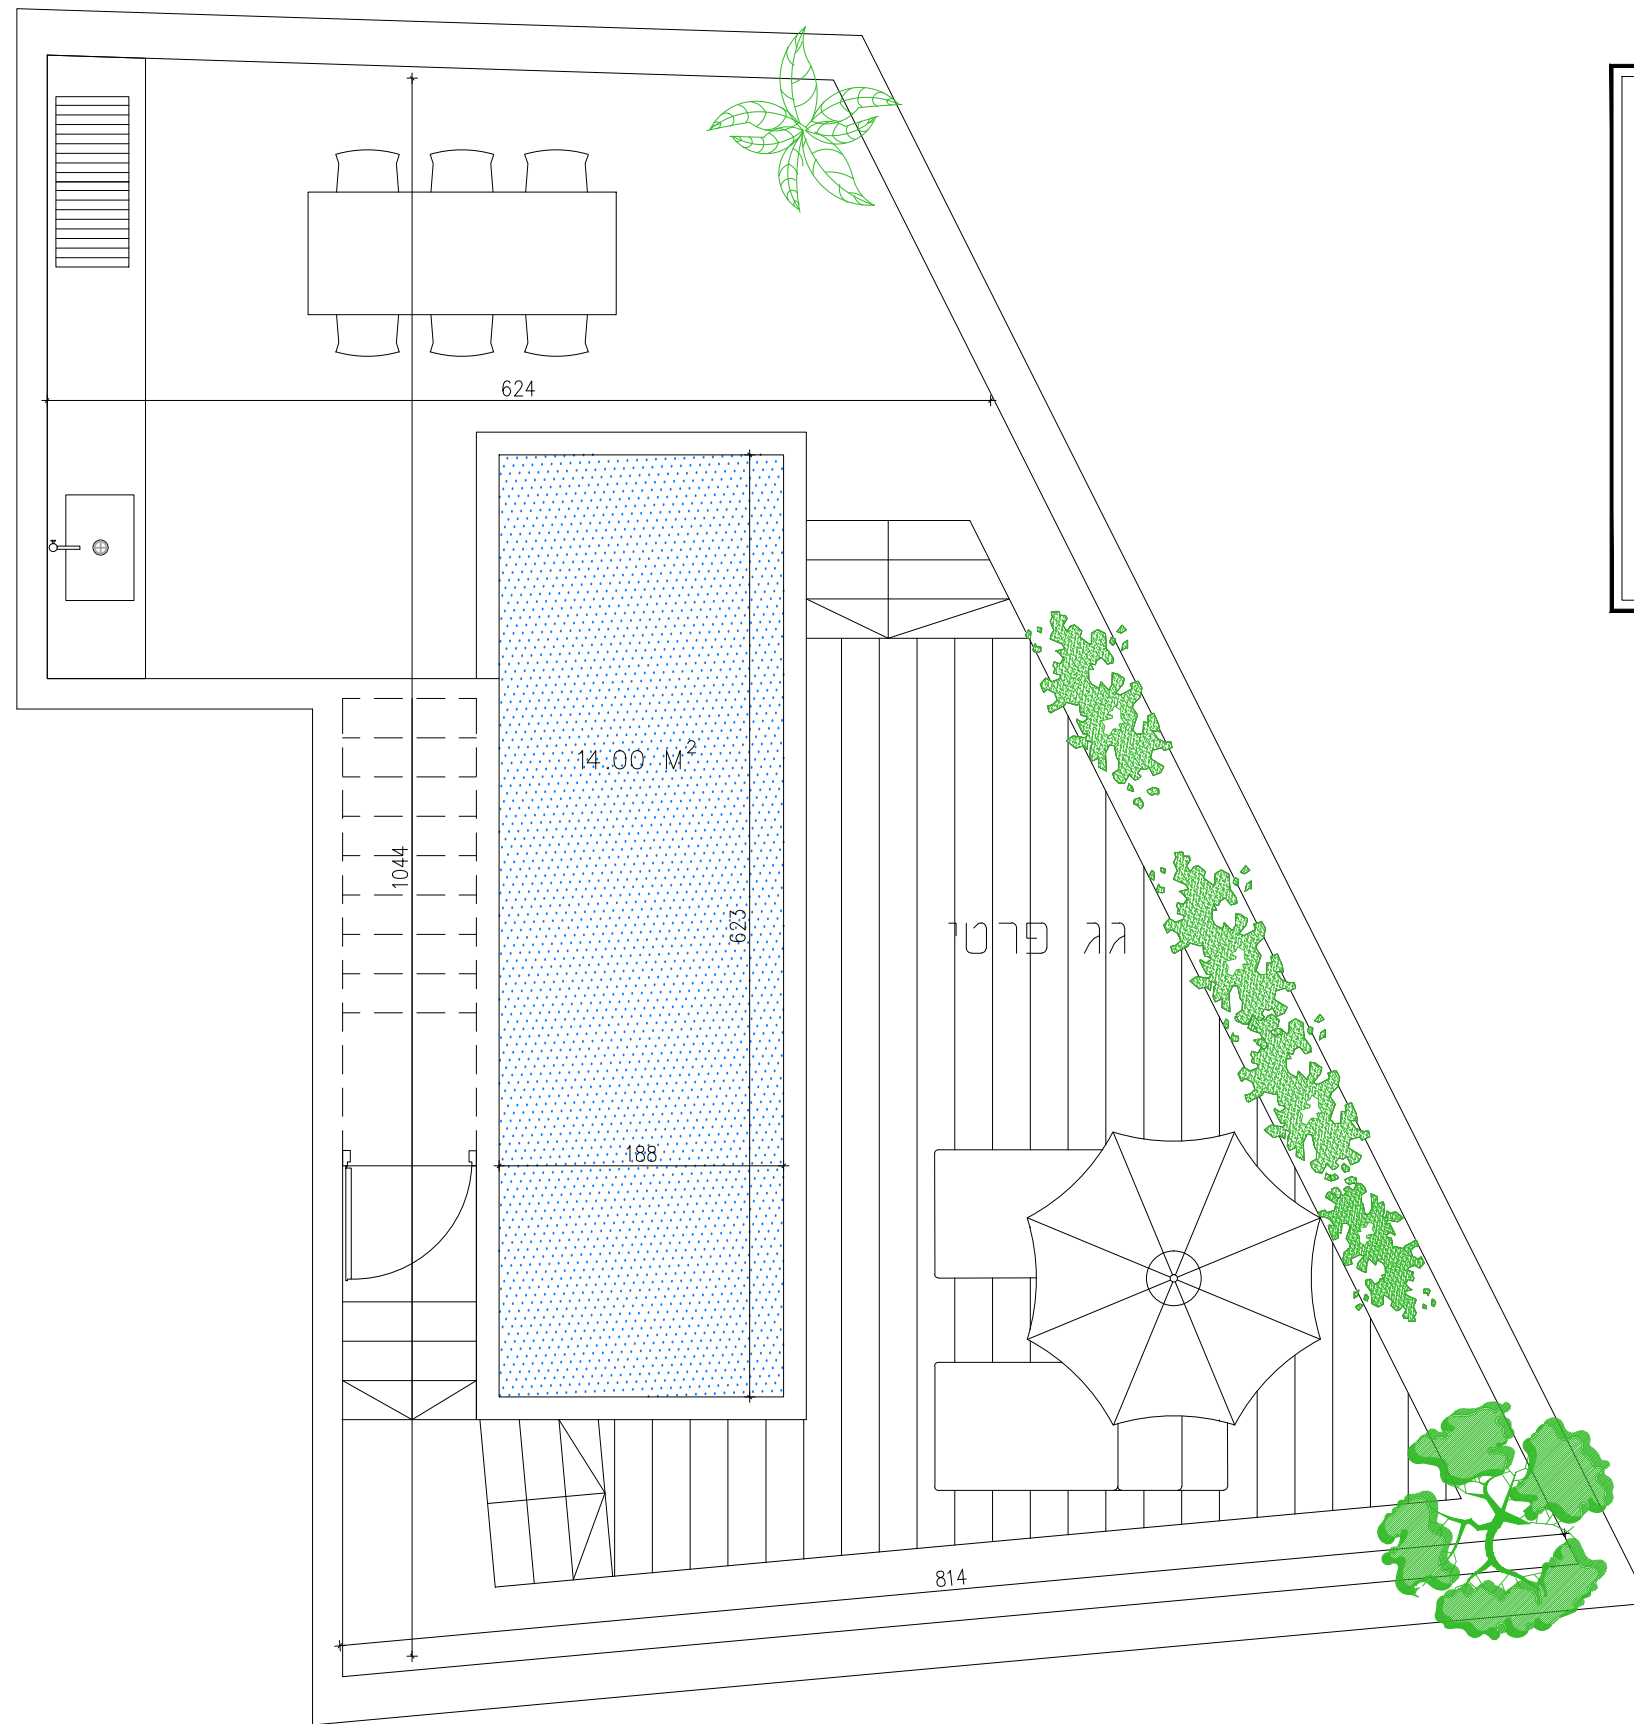

PENTHOUSE
 Roof

שטח כוללי 76 מ"ר